

Nastavna jedinica: Vrijednost, oprema i standard stana

Nastavna cjelina: STRUKTURA I SADRŽAJ STAMBENE ZGRADE

Vrijednost, oprema i standard stana

- **Vrijednost stana** u višestambenoj gradnji manja je od vrijednosti obiteljske kuće. Zašto?
- Što je društveni standard niži, potražnja za stanovima je veća. Objasni.
- Na vrijednost stana direktno utječe opremljenost stana (količina i kvaliteta opreme). Kako?
- Oprema stana: sanitarije, kuhinjski elementi, instalacije (klima, grijanje, Internet, televizija, automatika...)
- Na vrijednost stana utječe energetska kategorija (A,B,C,D,E,F)

Vrijednost, oprema i standard stana

- **MINISTARSTVO ZAŠTITE OKOLIŠA, PROSTORNOG UREĐENJA I GRADITELJSTVA** određuje standarde
- Zakona o društveno poticanoj stanogradnji (2001.g)
- 2004.g

PRAVILNIK


MINIMALNIH TEHNIČKIH UVJETA ZA PROJEKTIRANJE I GRADNJU STANOVA IZ PROGRAMA DRUŠTVENO POTICANE STANOGRADNJE

Vrijednost, oprema i standard stana

Stan čini cjelinu i mora imati **najmanje**:

- ulazni prostor,
- sobu,
- prostor za pripremanje hrane,
- prostor za održavanje osobne higijene s nužnikom,


garsonijera

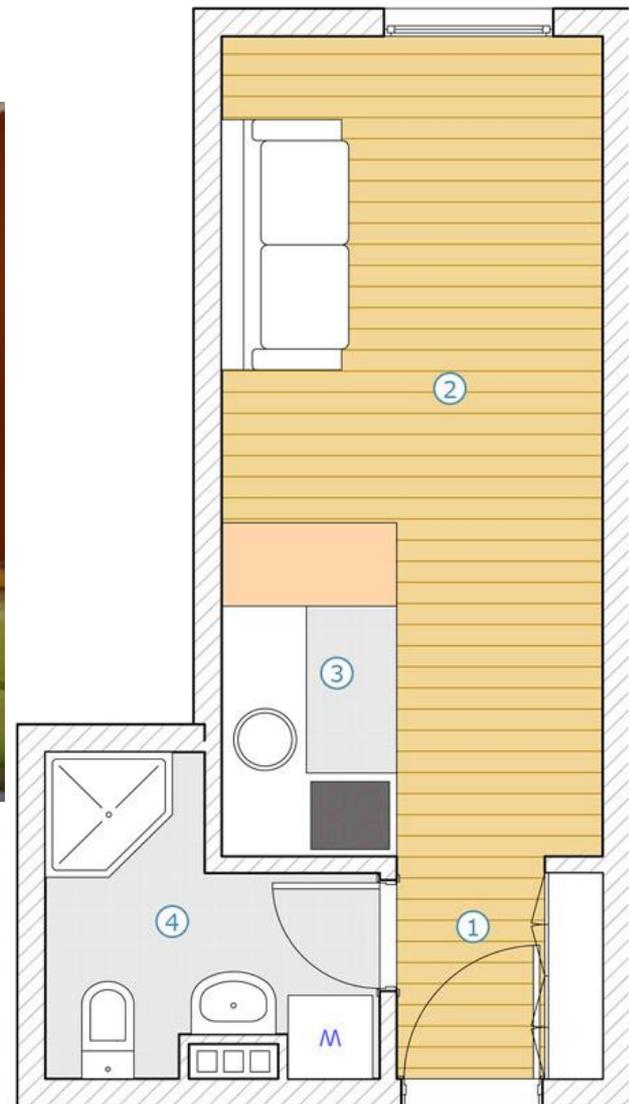

Vrijednost, oprema i standard stana


- **garsonijera** mora imati: predprostor, dnevni boravak sa prostorom za spavanje i pripremom hrane, te kupaonicu sa nužnikom,
- **jednosobni stan** mora imati: predprostor, dnevni boravak sa prostorom za blagovanje, kuhinju i kupaonicu sa nužnikom,
- **jednoipolsobni stan** mora imati predprostor, dnevni boravak sa prostorom za blagovanje, sobu od min. 8m², kuhinju i kupaonicu sa nužnikom

Jednosobni stan

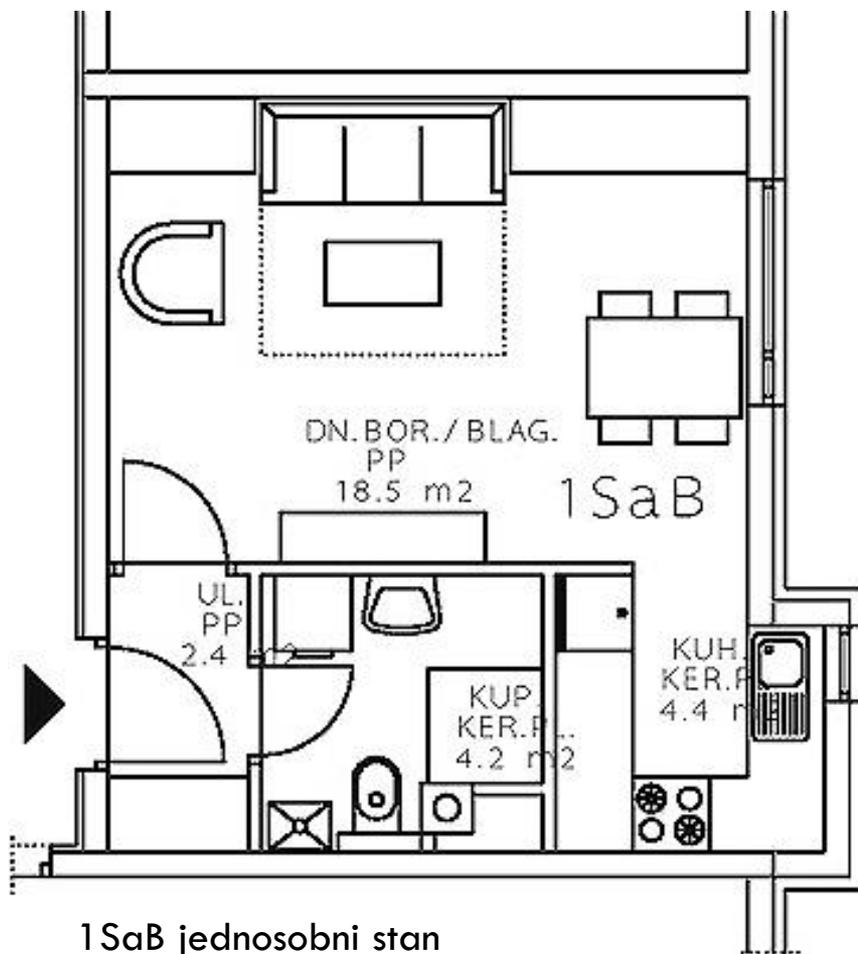

1SaB jednosobni stan


ULAZNI PROSTOR	2.4 m ²
DNEVNI BORAVAK I	18.5 m ²
BLAGOVAONICA	
KUHINJA	4.4 m ²
KUPAONICA	4.2 m ²

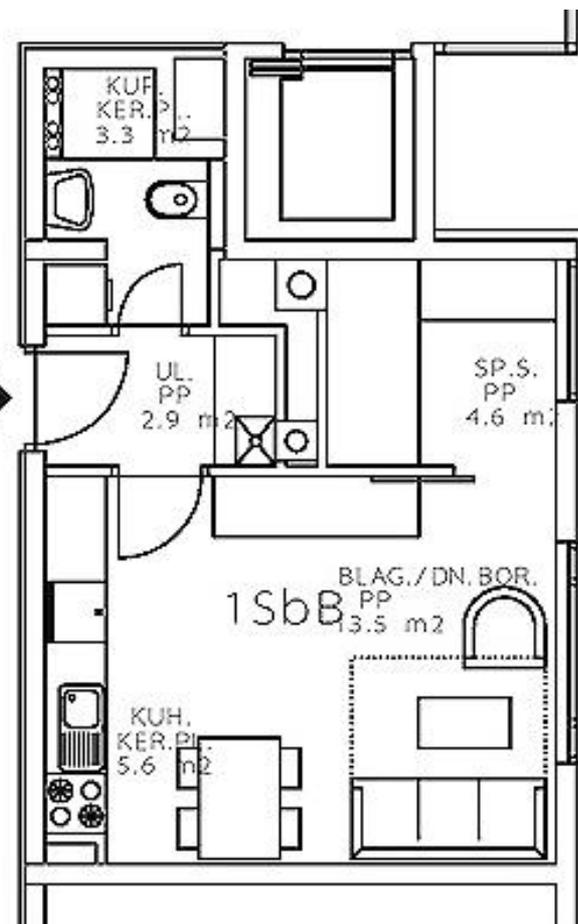

jednosobni stan

ULAZNI PROSTOR	2.9 m ²
DNEVNI BORAVAK I	13.5 m ²
BLAGOVAONICA	
KUHINJA	5.6 m ²
KUPAONICA	3.3 m ²
SPAVAĆA SOBA	4.6 m ²

tan 03

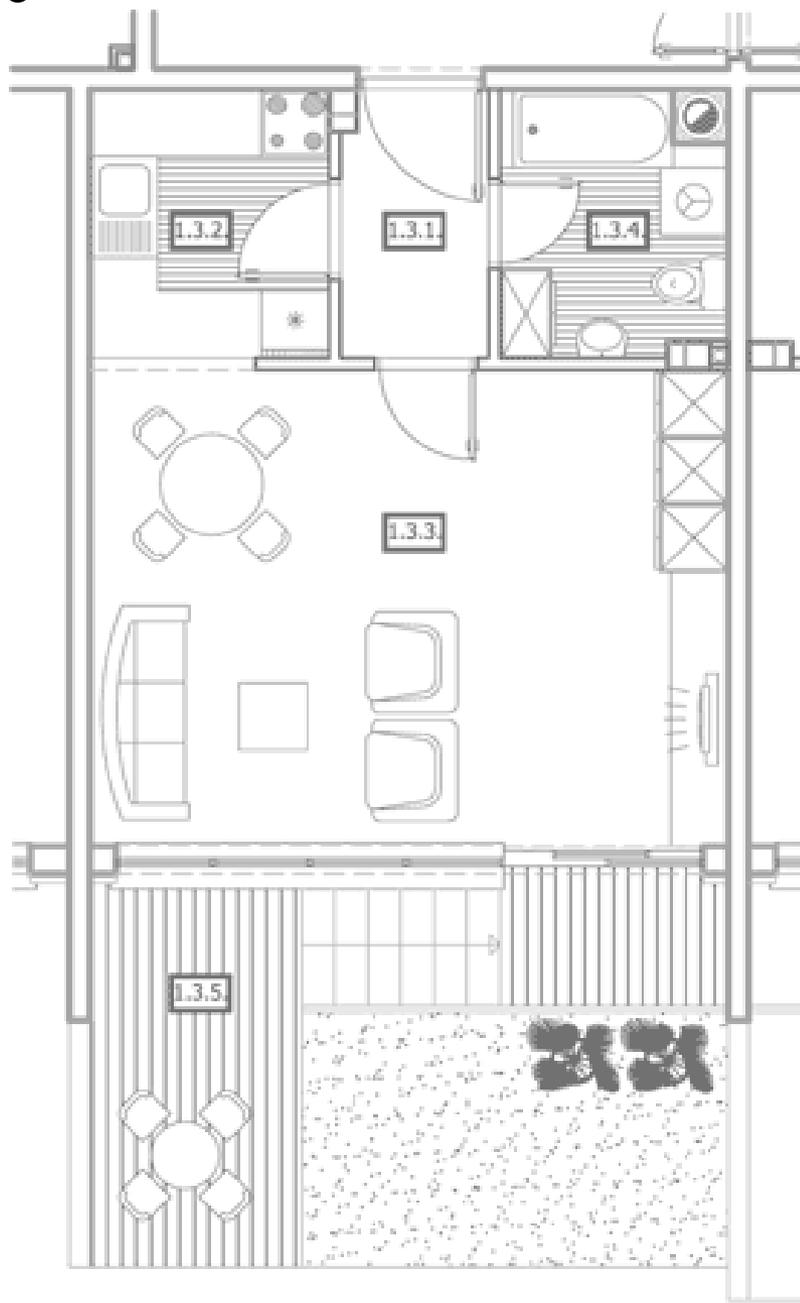

	Prostorija	Obrada poda	Površina m2
1.3.1.	Hodnik	parket	3,06
1.3.2.	Kuhinja	ker. pl.	5,04
1.3.3.	Boravak i blagovanje	parket	23,80
1.3.4.	Kupaonica	ker. pl.	4,41
1.3.5.	Vrtna terasa	uređeni travnjak	19,59x0,25 4,90
		Ukupno netto:	41,21

Podaci o stanu


- Tip stana: B2
- Površina: 41,21 m2
- Sobnost: Jednosoban
- Prizemlje

Opremljenost stana:

- keramika prve klase
- parketi: hrast I klasa, 22 mm
- protuprovalna vrata
- sanitarna oprema prve klase
- ugradbeni vodokotlići
- PVC stolarija
- zemaljska i kabelska TV
- plinsko etažno grijanje
- radijatori sa ugrađenom termo glavom


Vrijednost, oprema i standard stana

- **dvosobni stan** mora imati: predprostor, dnevni boravak sa blagovanjem, spavaću sobu od min. 8 m², kuhinju i kupaonicu sa nužnikom,
- **dvoipolsobni stan** mora imati predprostor, hodnik, dnevni boravak sa prostorom za blagovanje, spavaću sobu od min. 8 m² i dodatnu sobu od min. 8m², kuhinju i kupaonicu sa nužnikom, te dodatni nužnik u odvojenoj prostoriji,

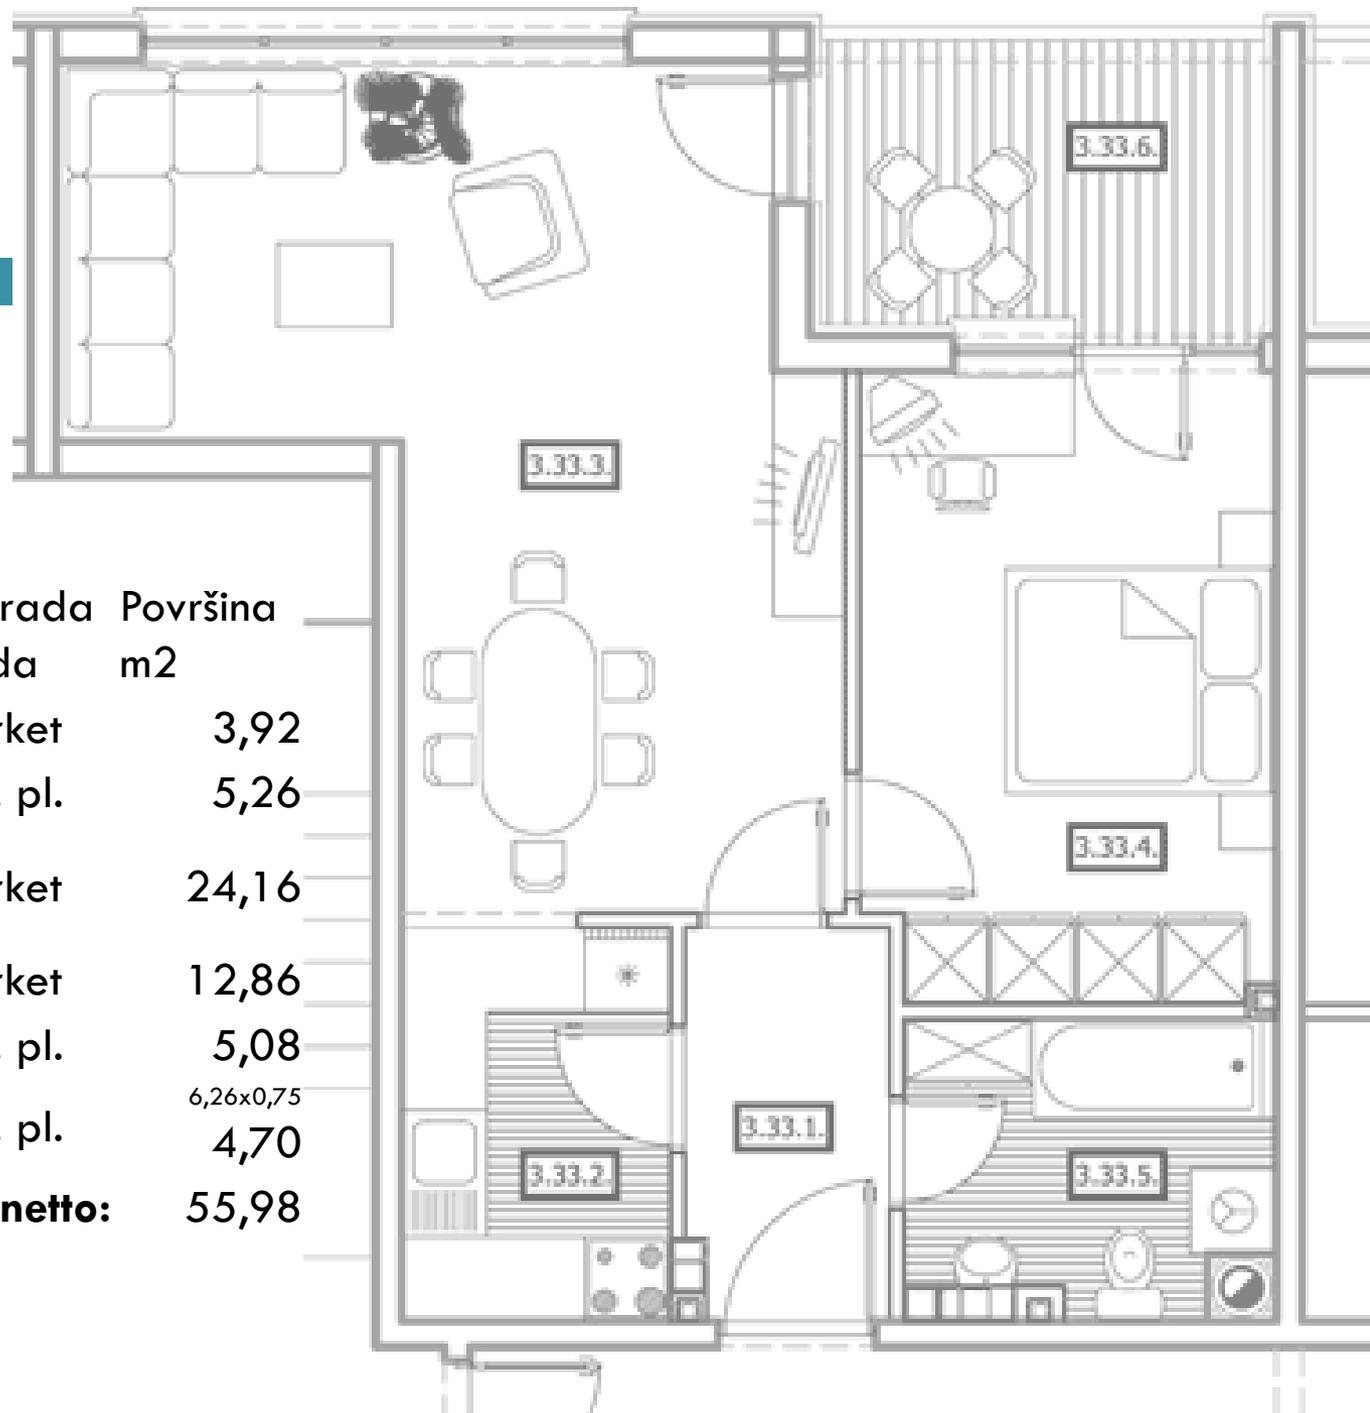

Oznaka	Prostorija	Obrada poda	Površina m ²
3.33.1.	Hodnik	parket	3,92
3.33.2.	Kuhinja	ker. pl.	5,26
3.33.3.	Boravak i blagovanje	parket	24,16
3.33.4.	Soba	parket	12,86
3.33.5.	Kupaonica	ker. pl.	5,08
3.33.6.	Loggia	ker. pl.	4,70
	Ukupno netto:		55,98

6,26x0,75

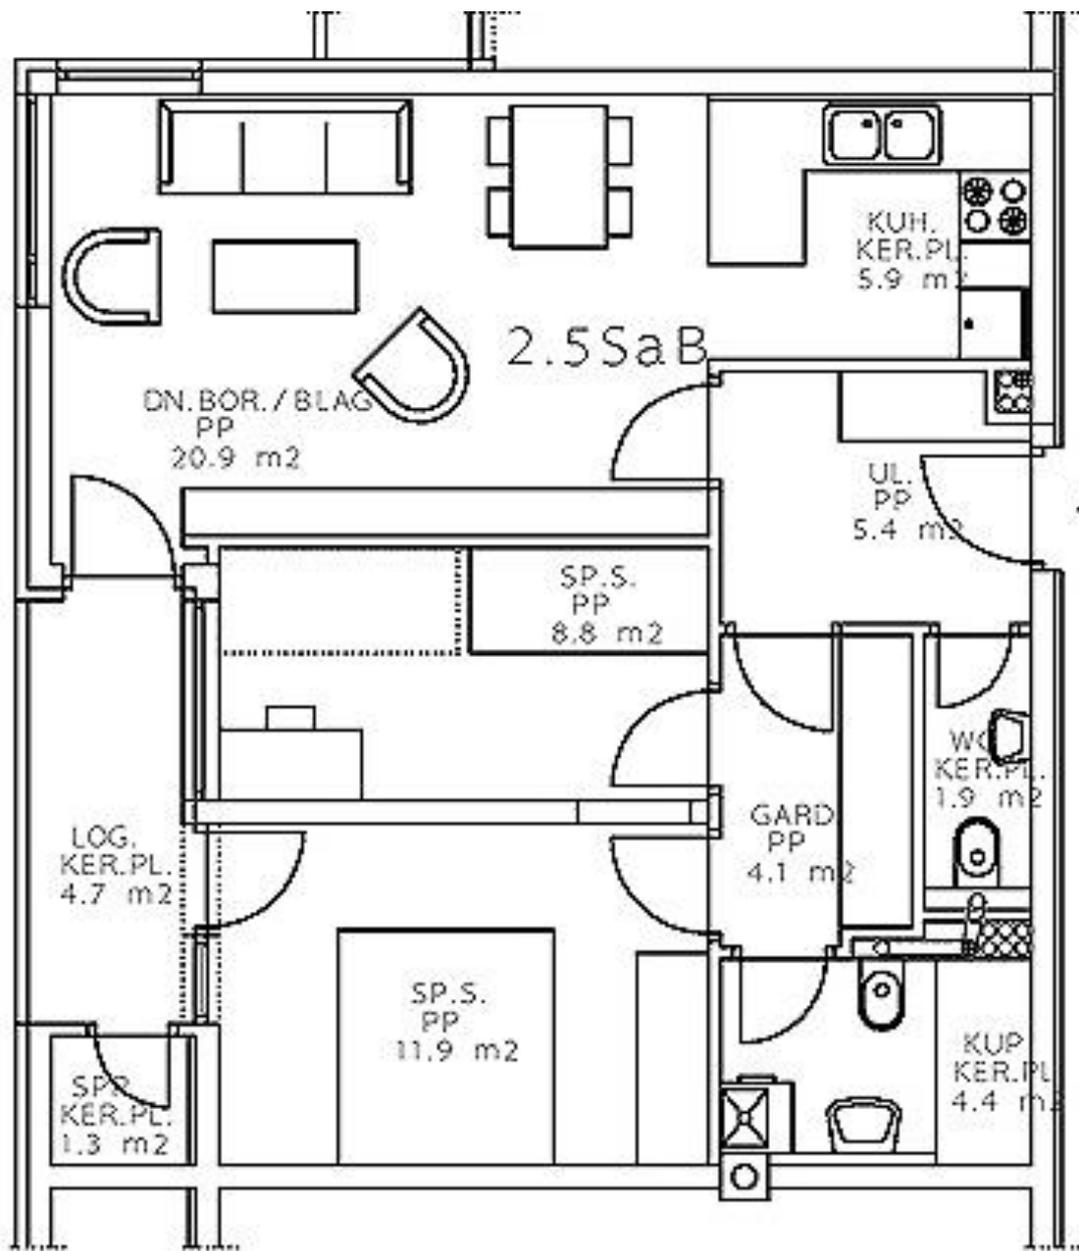

2.5SaB dvoiposobni stan

ULAZNI PROSTOR	5.4 m ²
DNEVNI BORAVAK I	20.9 m ²
BLAGOVAONICA	
KUHINJA	5.9 m ²
KUPAONICA	4.4 m ²
WC	1.9 m ²
GARDEROBA	4.1 m ²
SPAVAĆA SOBA 1	11.9 m ²
SPAVAĆA SOBA 2	8.8 m ²
SPREMIŠTE	1.3 m ²
LOGGIA	4.7 m ²

PREV




11

STAN 11 - DVOSOBAN

STAMBENA GRAĐEVINA - SOLIN

LOKACIJA : k.č.z.3810/1 K.O.SOLIN

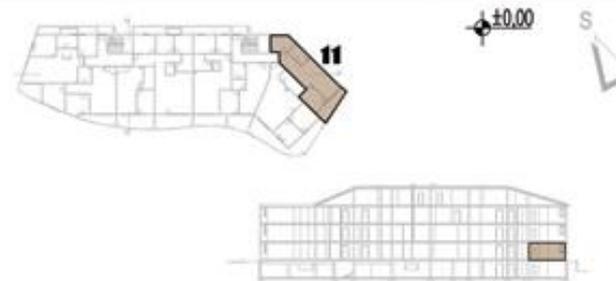


PRIZEMLJE 1 : 100
STAN 11 - DVOSOBAN

1	PREDOBLJE	6,83 m ²
2	DJ. SOBA	9,02 m ²
3	KUPAONICA	5,68 m ²
4	KUHINJA	4,53 m ²
5	BLAGOVAONICA	6,12 m ²
6	DNEVNI BORAVAK	11,94 m ²
7	SPAVAĆA SOBA	9,72 m ²
8	LOGGIA	7,85X0,75 = 5,89m ²

UKUPNO: 59,73 m²



STAN 8 - DVOSOBAN

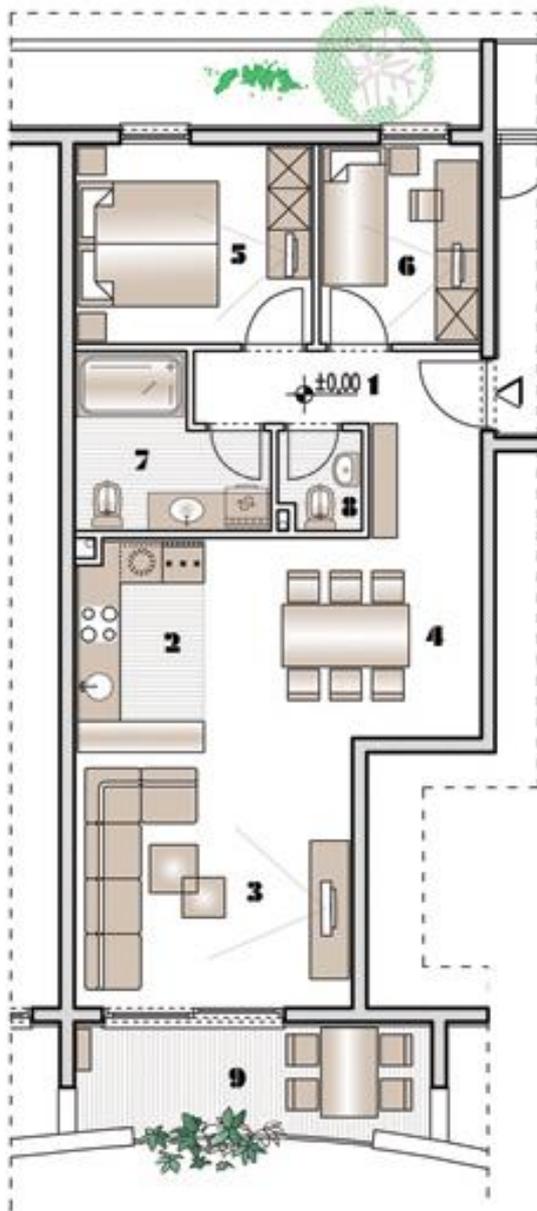

STAMBENA GRAĐEVINA - SOLIN

LOKACIJA : k.č.z.3810/1 K.O.SOLIN



PRIZEMLJE 1 : 100 STAN 8 - DVOSOBAN

1	PREDSOBLJE	6,95 m ²
2	KUHINJA	5,58 m ²
3	DNEVNI BORAVAK	14,68 m ²
4	BLAGOVAONICA	11,88 m ²
5	SPAVAĆA SOBA	9,86 m ²
6	DJ. SOBA	6,67 m ²
7	KUPAONICA	5,90 m ²
8	WC	1,64 m ²
9	LOGGIA	8,19X0,75 = 6,14 m ²


UKUPNO:


69,30 m²

Vrijednost, oprema i standard stana


- **trosobni stan** mora imati: predprostor, hodnik, dnevni boravak sa prostorom za blagovanje, 2 spavaće sobe od min. 8 m², kuhinju, kupaonicu sa nužnikom i dodatni nužnik u odvojenoj prostoriji,
- **troipolsobni stan** mora imati: predprostor, hodnik, dnevni boravak sa prostorom za blagovanje, 2 spavaće sobe od min. 8 m², dodanu sobu od min. 8m², kuhinju, kupaonicu sa nužnikom, dodatni nužnik u odvojenoj prostoriji, te garderobu,
- **četverosobni stan** mora imati: predprostor, hodnik, dnevni boravak sa prostorom za blagovanje, 3 spavaće sobe od min. 9 m², kuhinju, kupaonicu sa nužnikom, dodatni nužnik u odvojenoj prostoriji, te garderobu,


trosobni stan

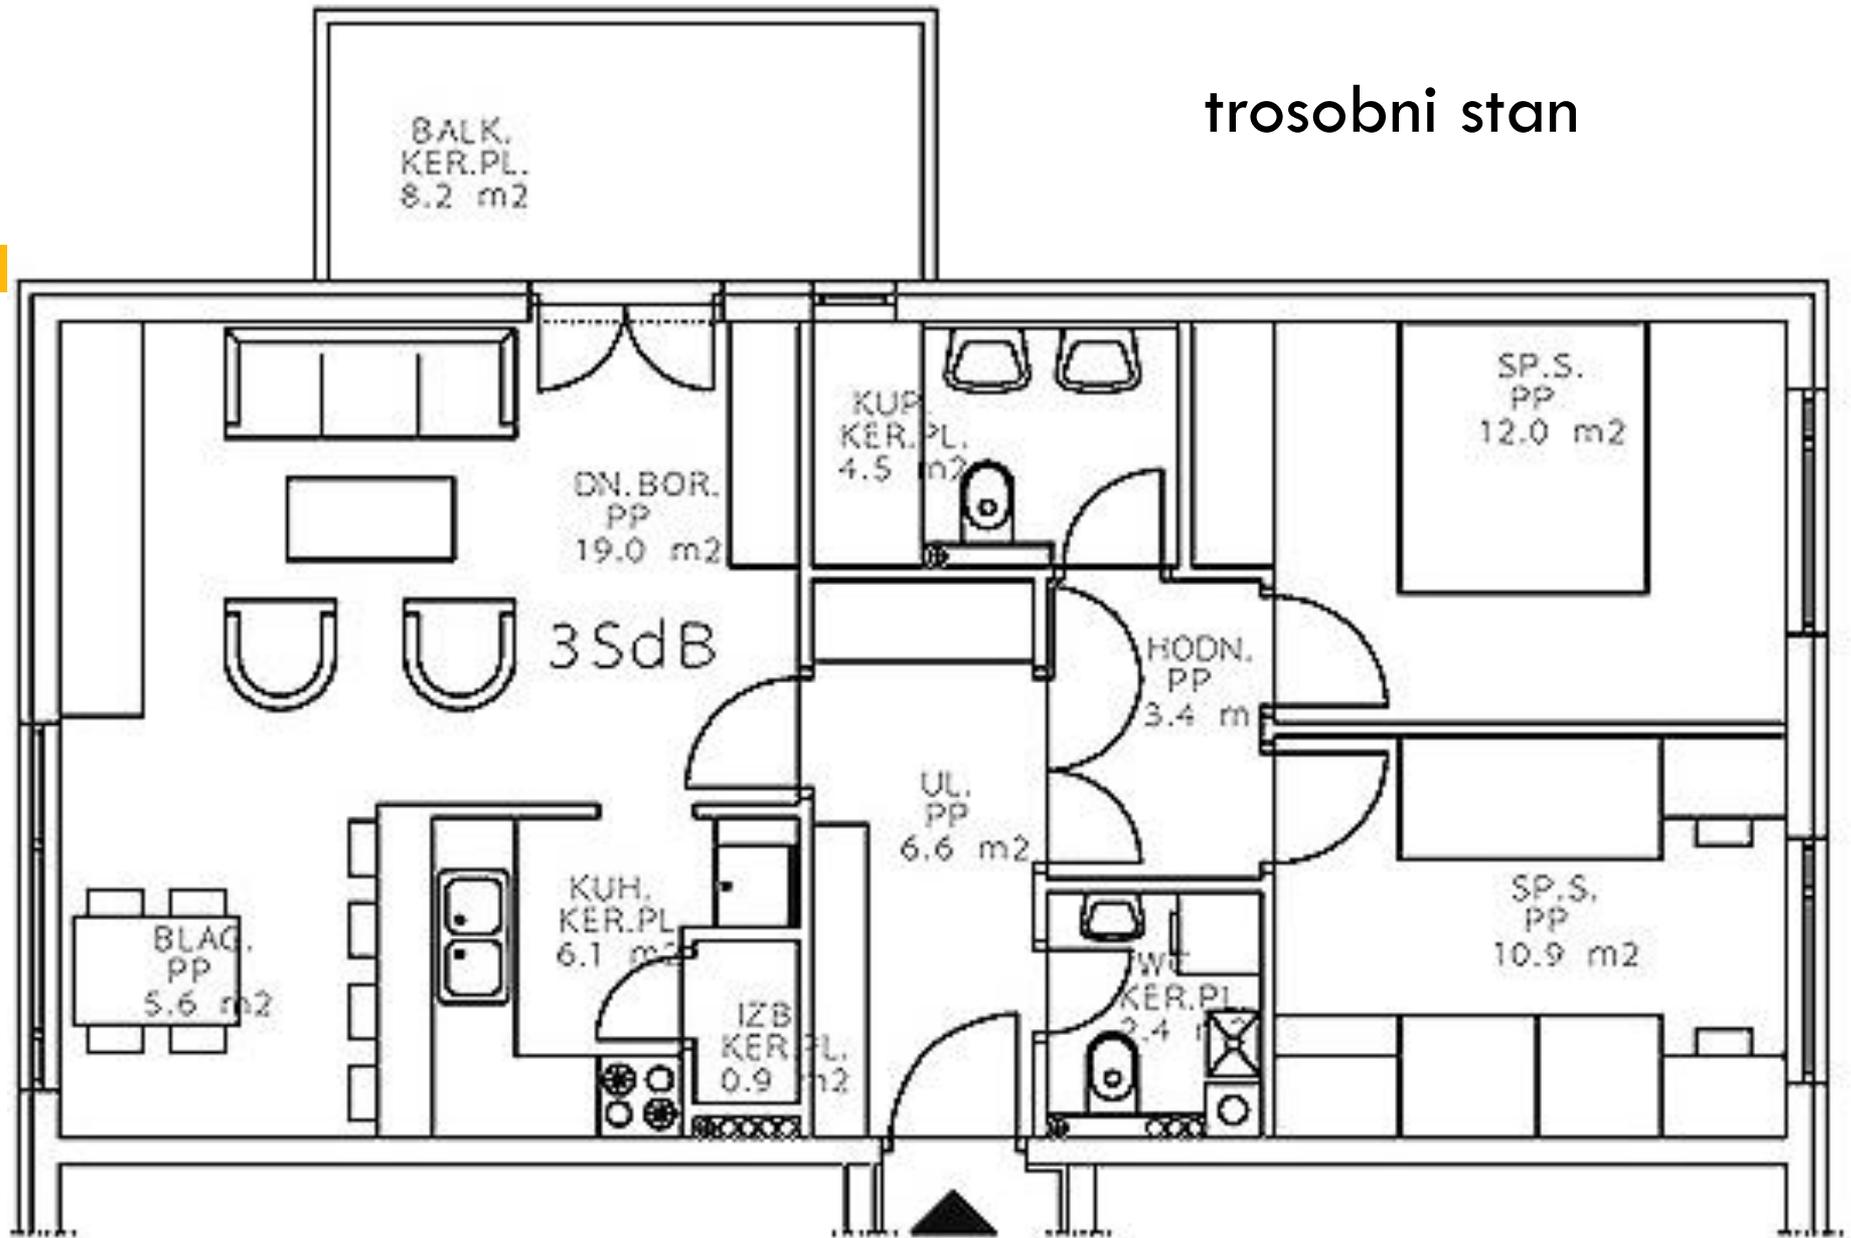

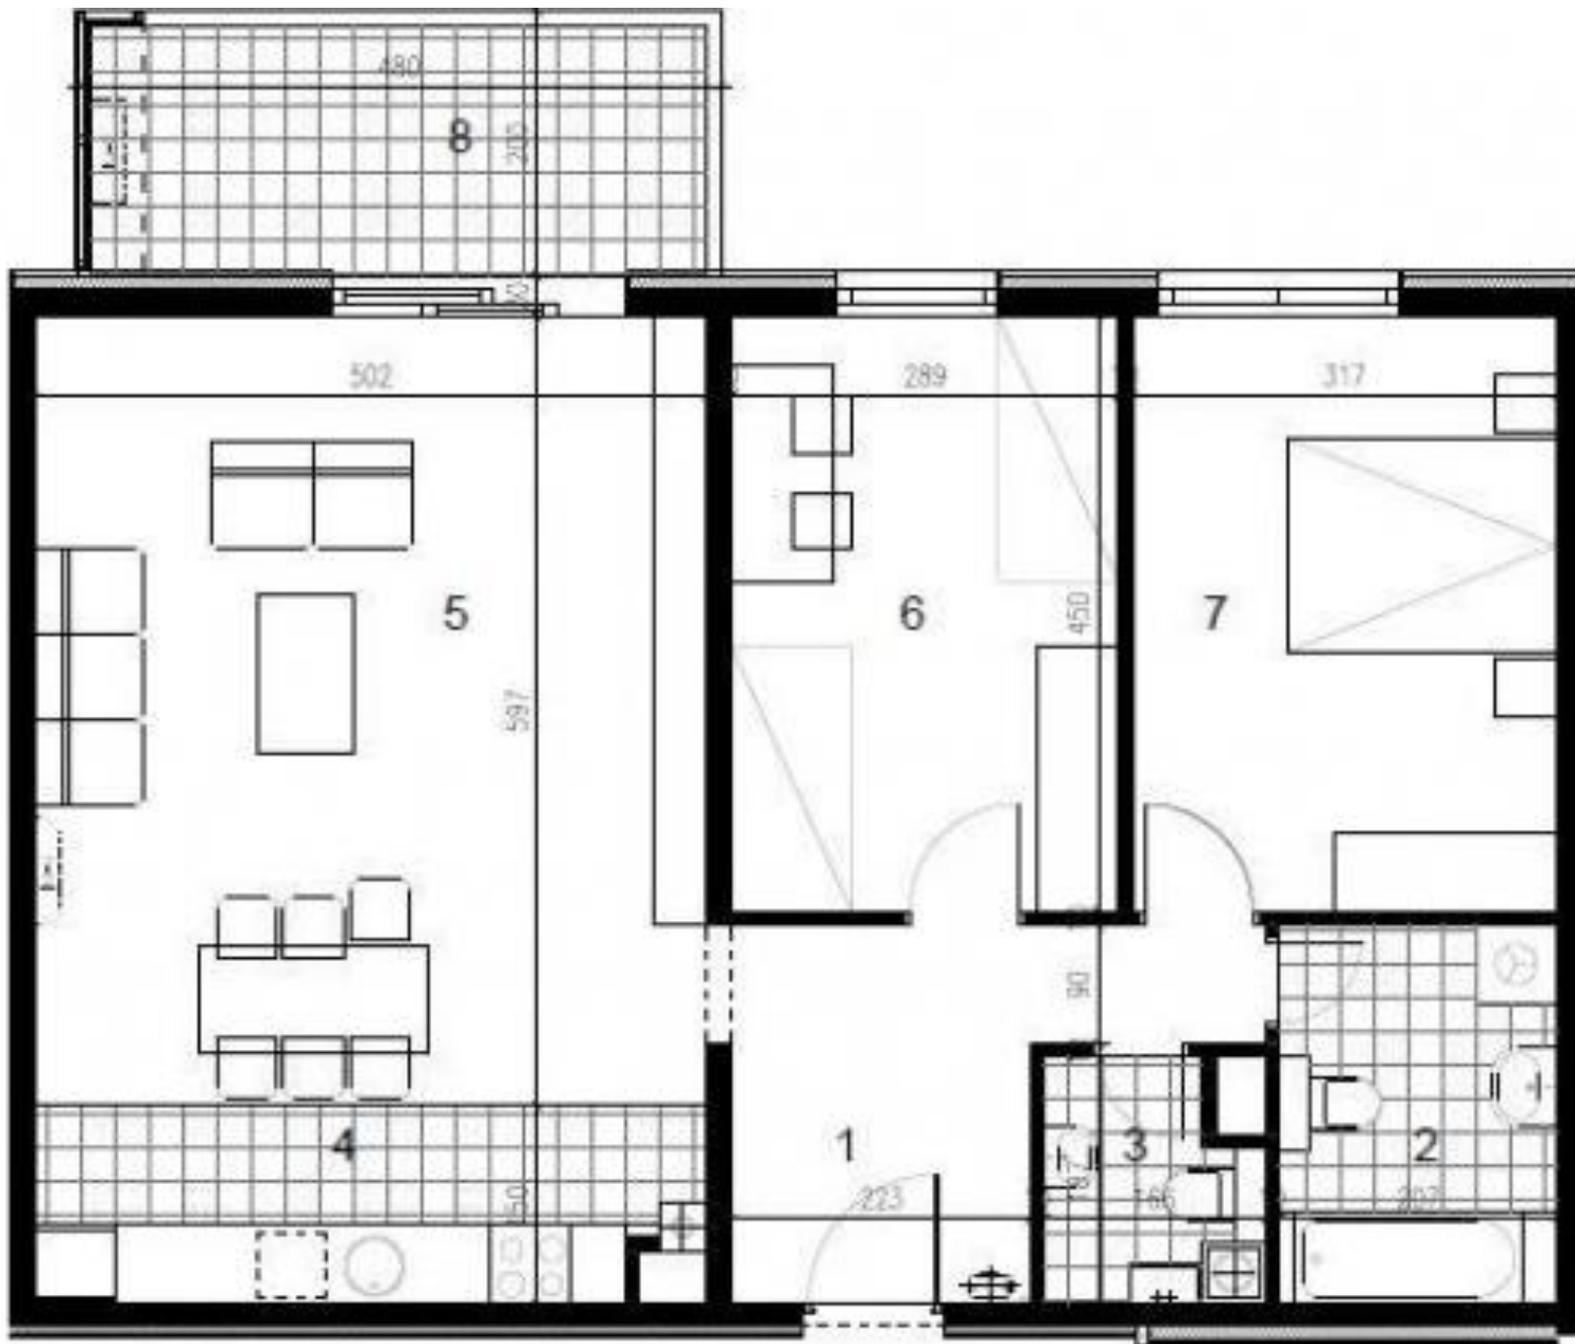

čtetvorosobni stan


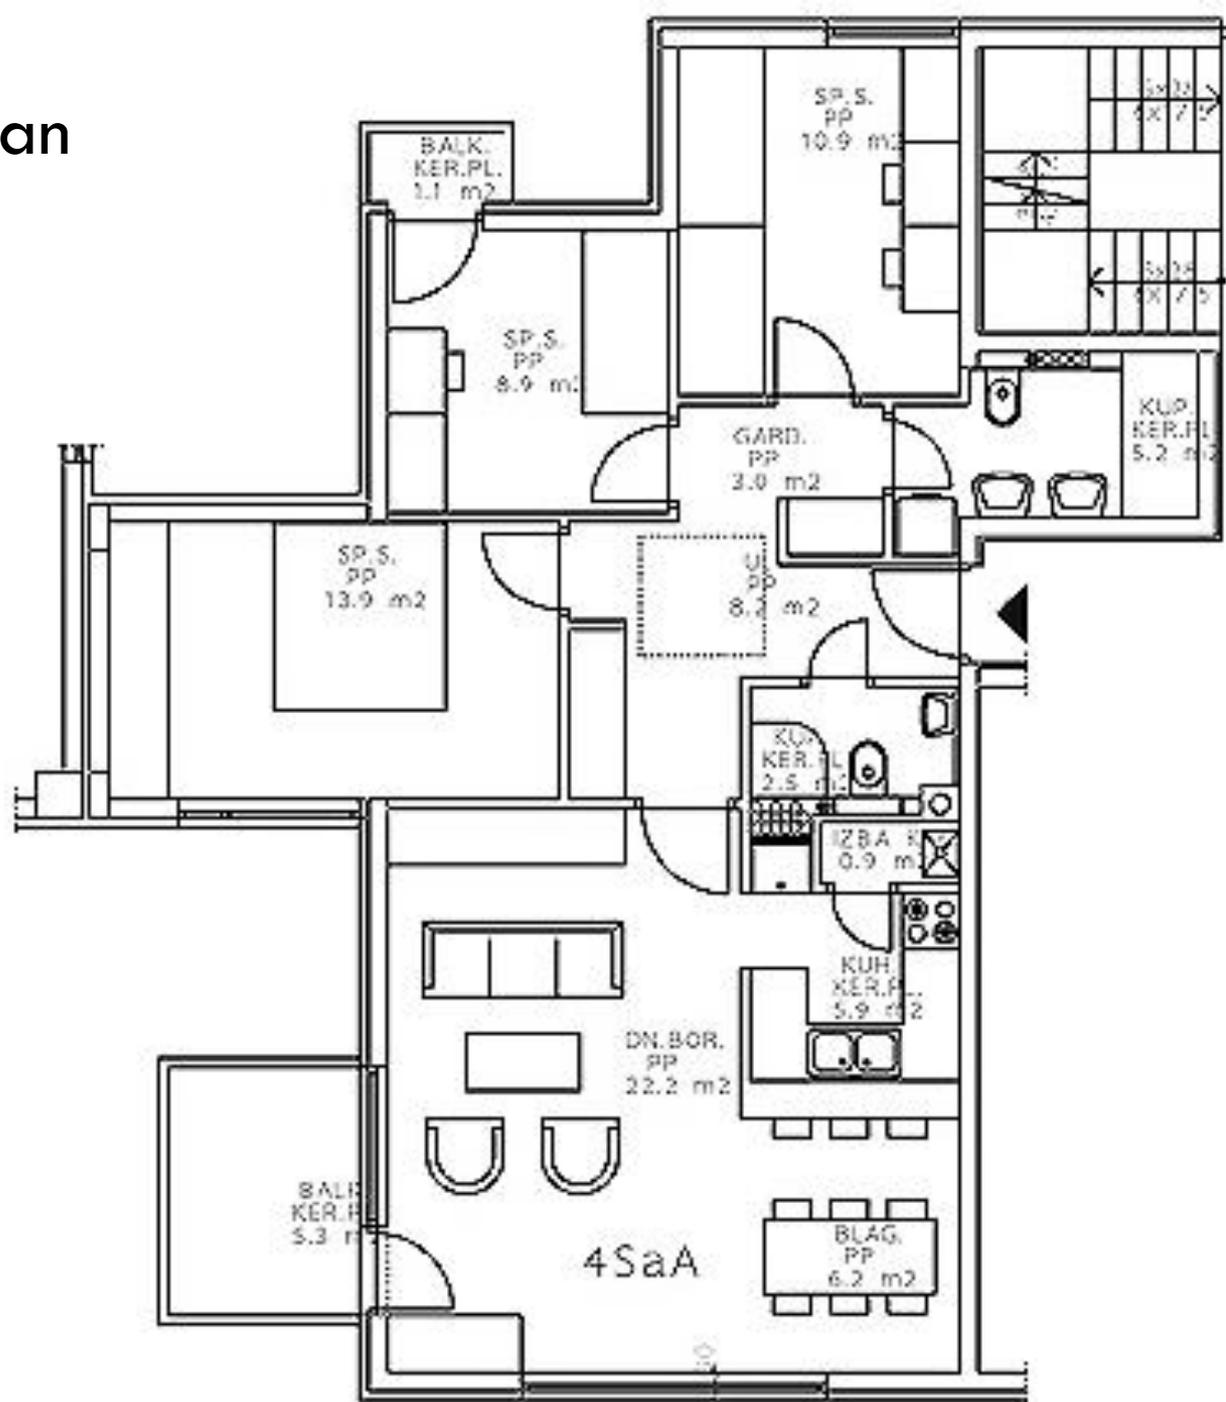


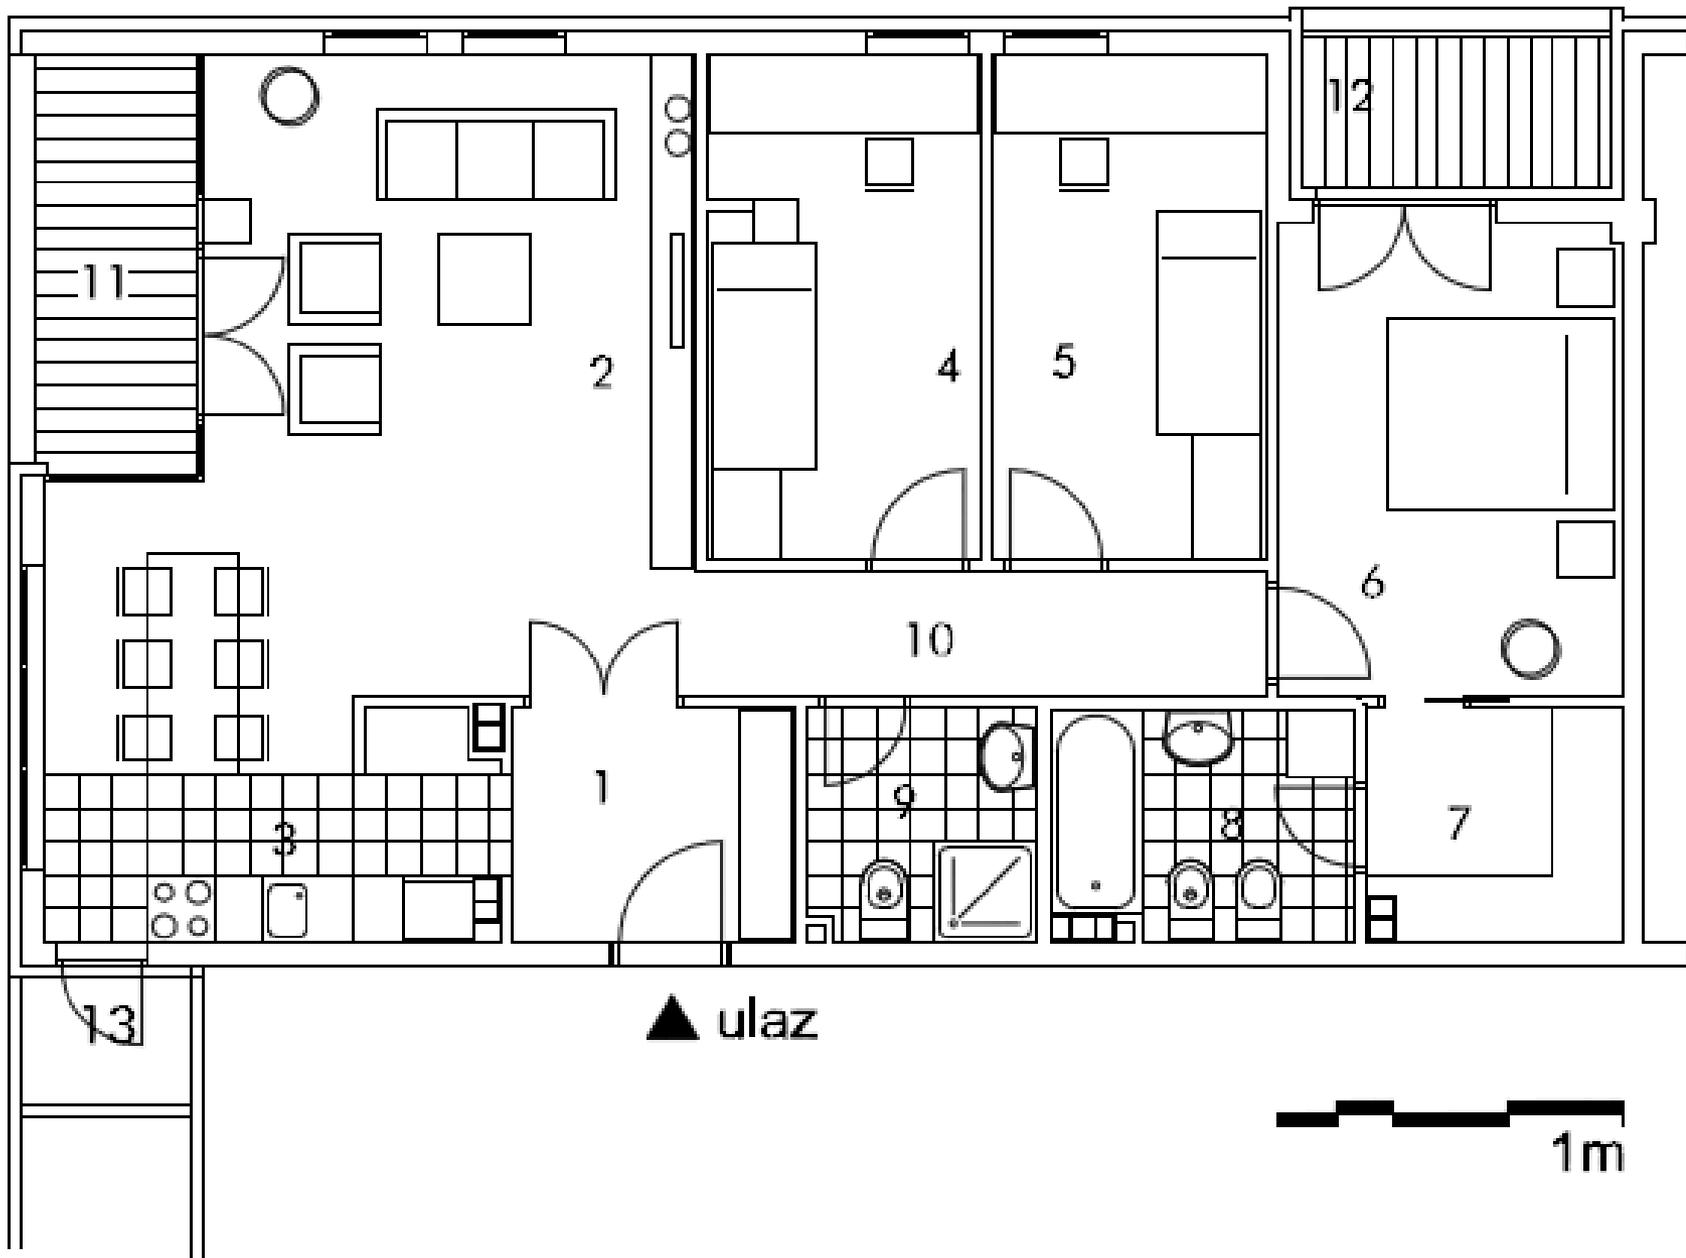

Vrijednost, oprema i standard stana

- stanovi veći od 2-sobnog u kupaonici trebaju imati i **bide**,
- u prizemnoj etaži mora se osigurati **spremište za bicikle**,
- za svaki stan mora se osigurati **spremište – ostava** veličine minimalne tlocrtne površine 2 m²,
- glavni ulaz u stubište mora imati **vjetrobran**
- za svaki stan na građevinskoj čestici mora biti predviđeno najmanje 1 **parkirno mjesto**

bide

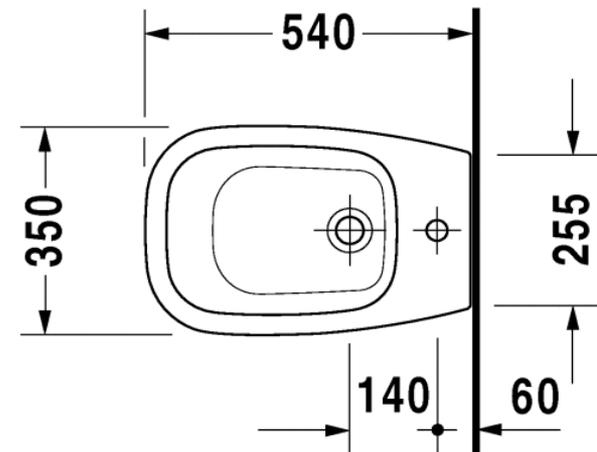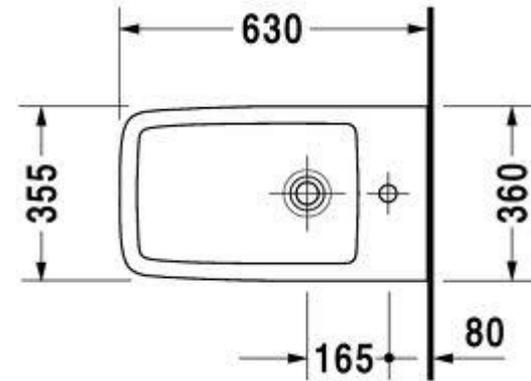

Vrijednost, oprema i standard stana

- stan mora imati najmanje jednu sobu čija površina ne može biti manja od **18 m²**,
- u dvosobnom stanu površina druge sobe ne smije biti manja od **8 m²**,
- u trosobnom ili višesobnom stanu površina treće sobe, odnosno površina svake sljedeće sobe ne smije biti manja od **8 m²**,
- dnevna soba u kojoj se nalazi i dio za blagovanje mora biti površine najmanje **20 m²**.